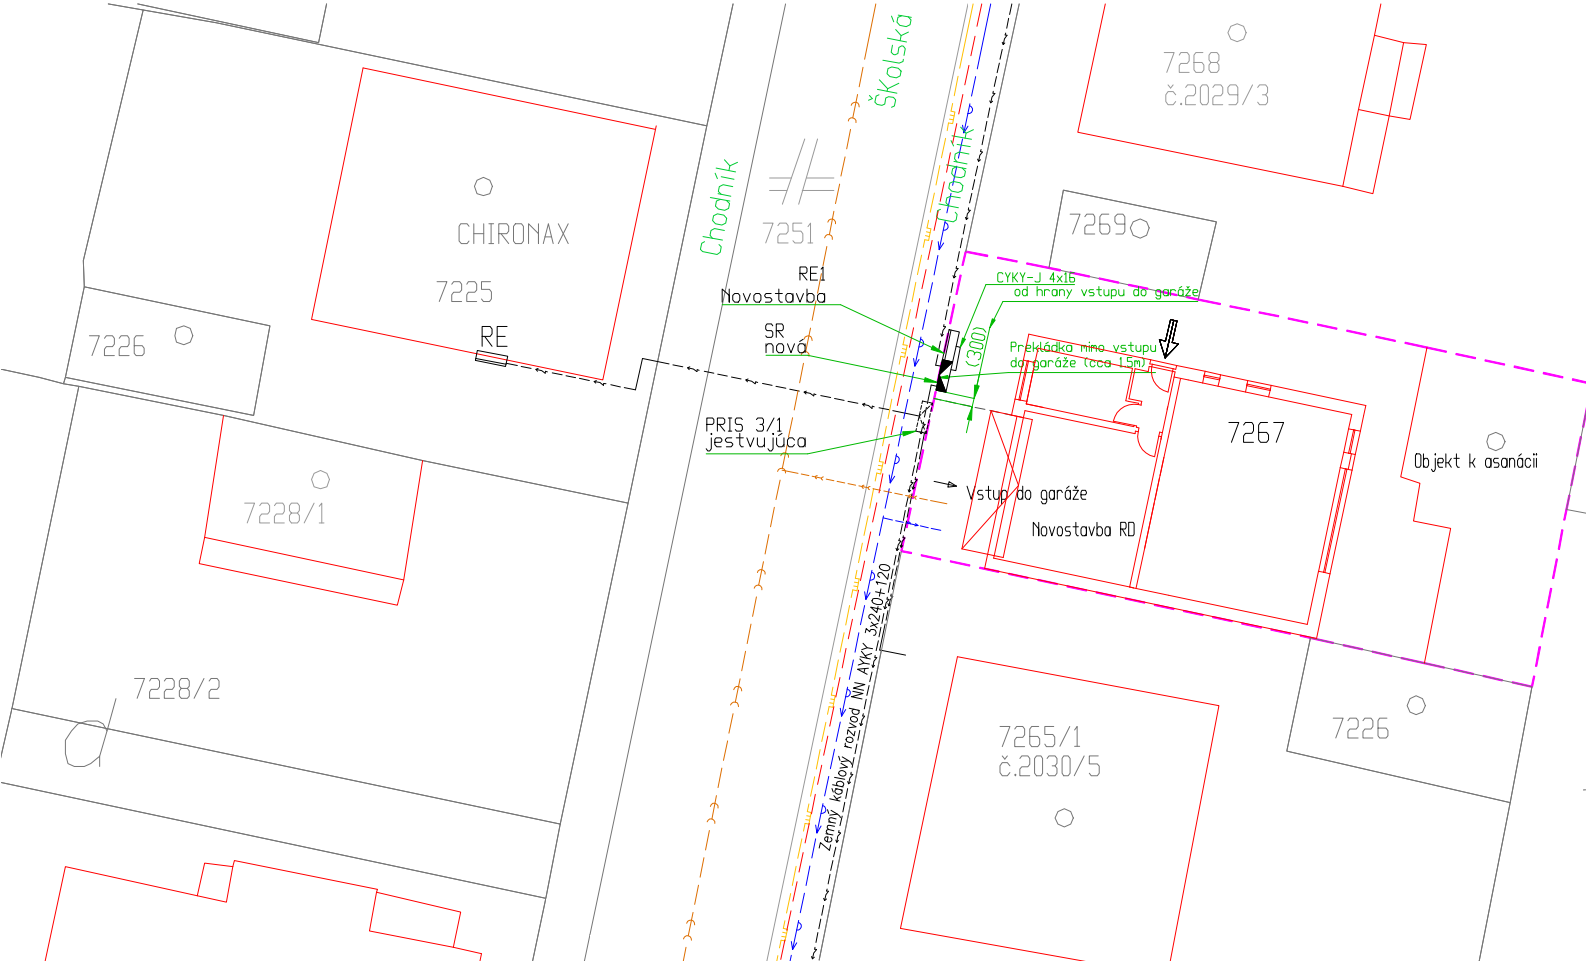Prípojka NN (elektrická prípojka) sa rozumie elektrické vedenie, ktoré odbočuje od zariadenia pre verejný rozvod (sieť NN, transformačná stanica a pod.) elektrickej energie smerom k odberateľovi. Začína v mieste odbočenia a končí prípojkovou skriňou.